


Чертеж красных линий для размещения объекта АО "Самаранефтегаз":
9171П "Сбор нефти и газа со скважины № 8 Западно-Бординского месторождения"
в границах сельского поселения Красная Поляна муниципального района Пестравский Самарской области

Перечень координат характерных точек границ зон планируемого размещения проектируемого объекта (границы планируемого элемента планировочной структуры)

Номер	Угловая	Угловая	Номер	Угловая	Угловая
1	311 342,43	1 340 953,17	29	311 738	1 340 289,97
2	311 292,91	1 340 922,82	30	311 729	1 340 304,63
3	311 330,25	1 340 802,06	31	311 724,76	1 340 311,43
4	311 332,3	1 340 787,09	32	311 449,73	1 340 759,13
5	311 333,13	1 340 756,13	33	311 357,14	1 340 756,59
6	311 333,24	1 340 753,1	34	311 357,12	1 340 757,5
7	311 333,81	1 340 731,94	35	311 357,03	1 340 760,53
8	311 436,53	1 340 734,76	36	311 356,17	1 340 791,87
9	311 704,03	1 340 299,4	37	311 354,05	1 340 869,15
10	311 698,51	1 340 296,15	38	311 325,94	1 340 914,91
11	311 616,72	1 340 180,79	39	311 339,83	1 340 923,39
12	311 747,65	1 339 950,91	40	311 342,13	1 340 919,65
13	311 795,71	1 339 978,28	41	311 346,39	1 340 922,27
14	311 799,31	1 339 981,18	42	311 344,1	1 340 926
15	311 802,73	1 339 976,96	43	311 354,97	1 340 932,71
16	311 808,64	1 339 982,01	44	311 708,23	1 340 292,54
17	311 838,68	1 340 007,31	45	311 704,03	1 340 290,11
18	311 895,76	1 340 052,76	46	311 626,2	1 340 180,32
19	311 819,09	1 340 144,29	47	311 750,64	1 339 961,82
20	311 794,94	1 340 132,98	48	311 791,21	1 339 984,92
21	311 796,64	1 340 130,21	49	311 794,23	1 339 987,36
22	311 792,84	1 340 127,88	50	311 765,49	1 340 024,01
23	311 790,53	1 340 130,63	51	311 750,27	1 340 042,14
24	311 772,05	1 340 115,14	52	311 734,49	1 340 029,04
25	311 744,64	1 340 991,98	53	311 709,62	1 340 058,57
26	311 726,05	1 340 076,6	54	311 675,44	1 340 100,4
27	311 697,23	1 340 114,03	55	311 640,57	1 340 160,4
28	311 668,27	1 340 161,16	56	311 710,31	1 340 289,21

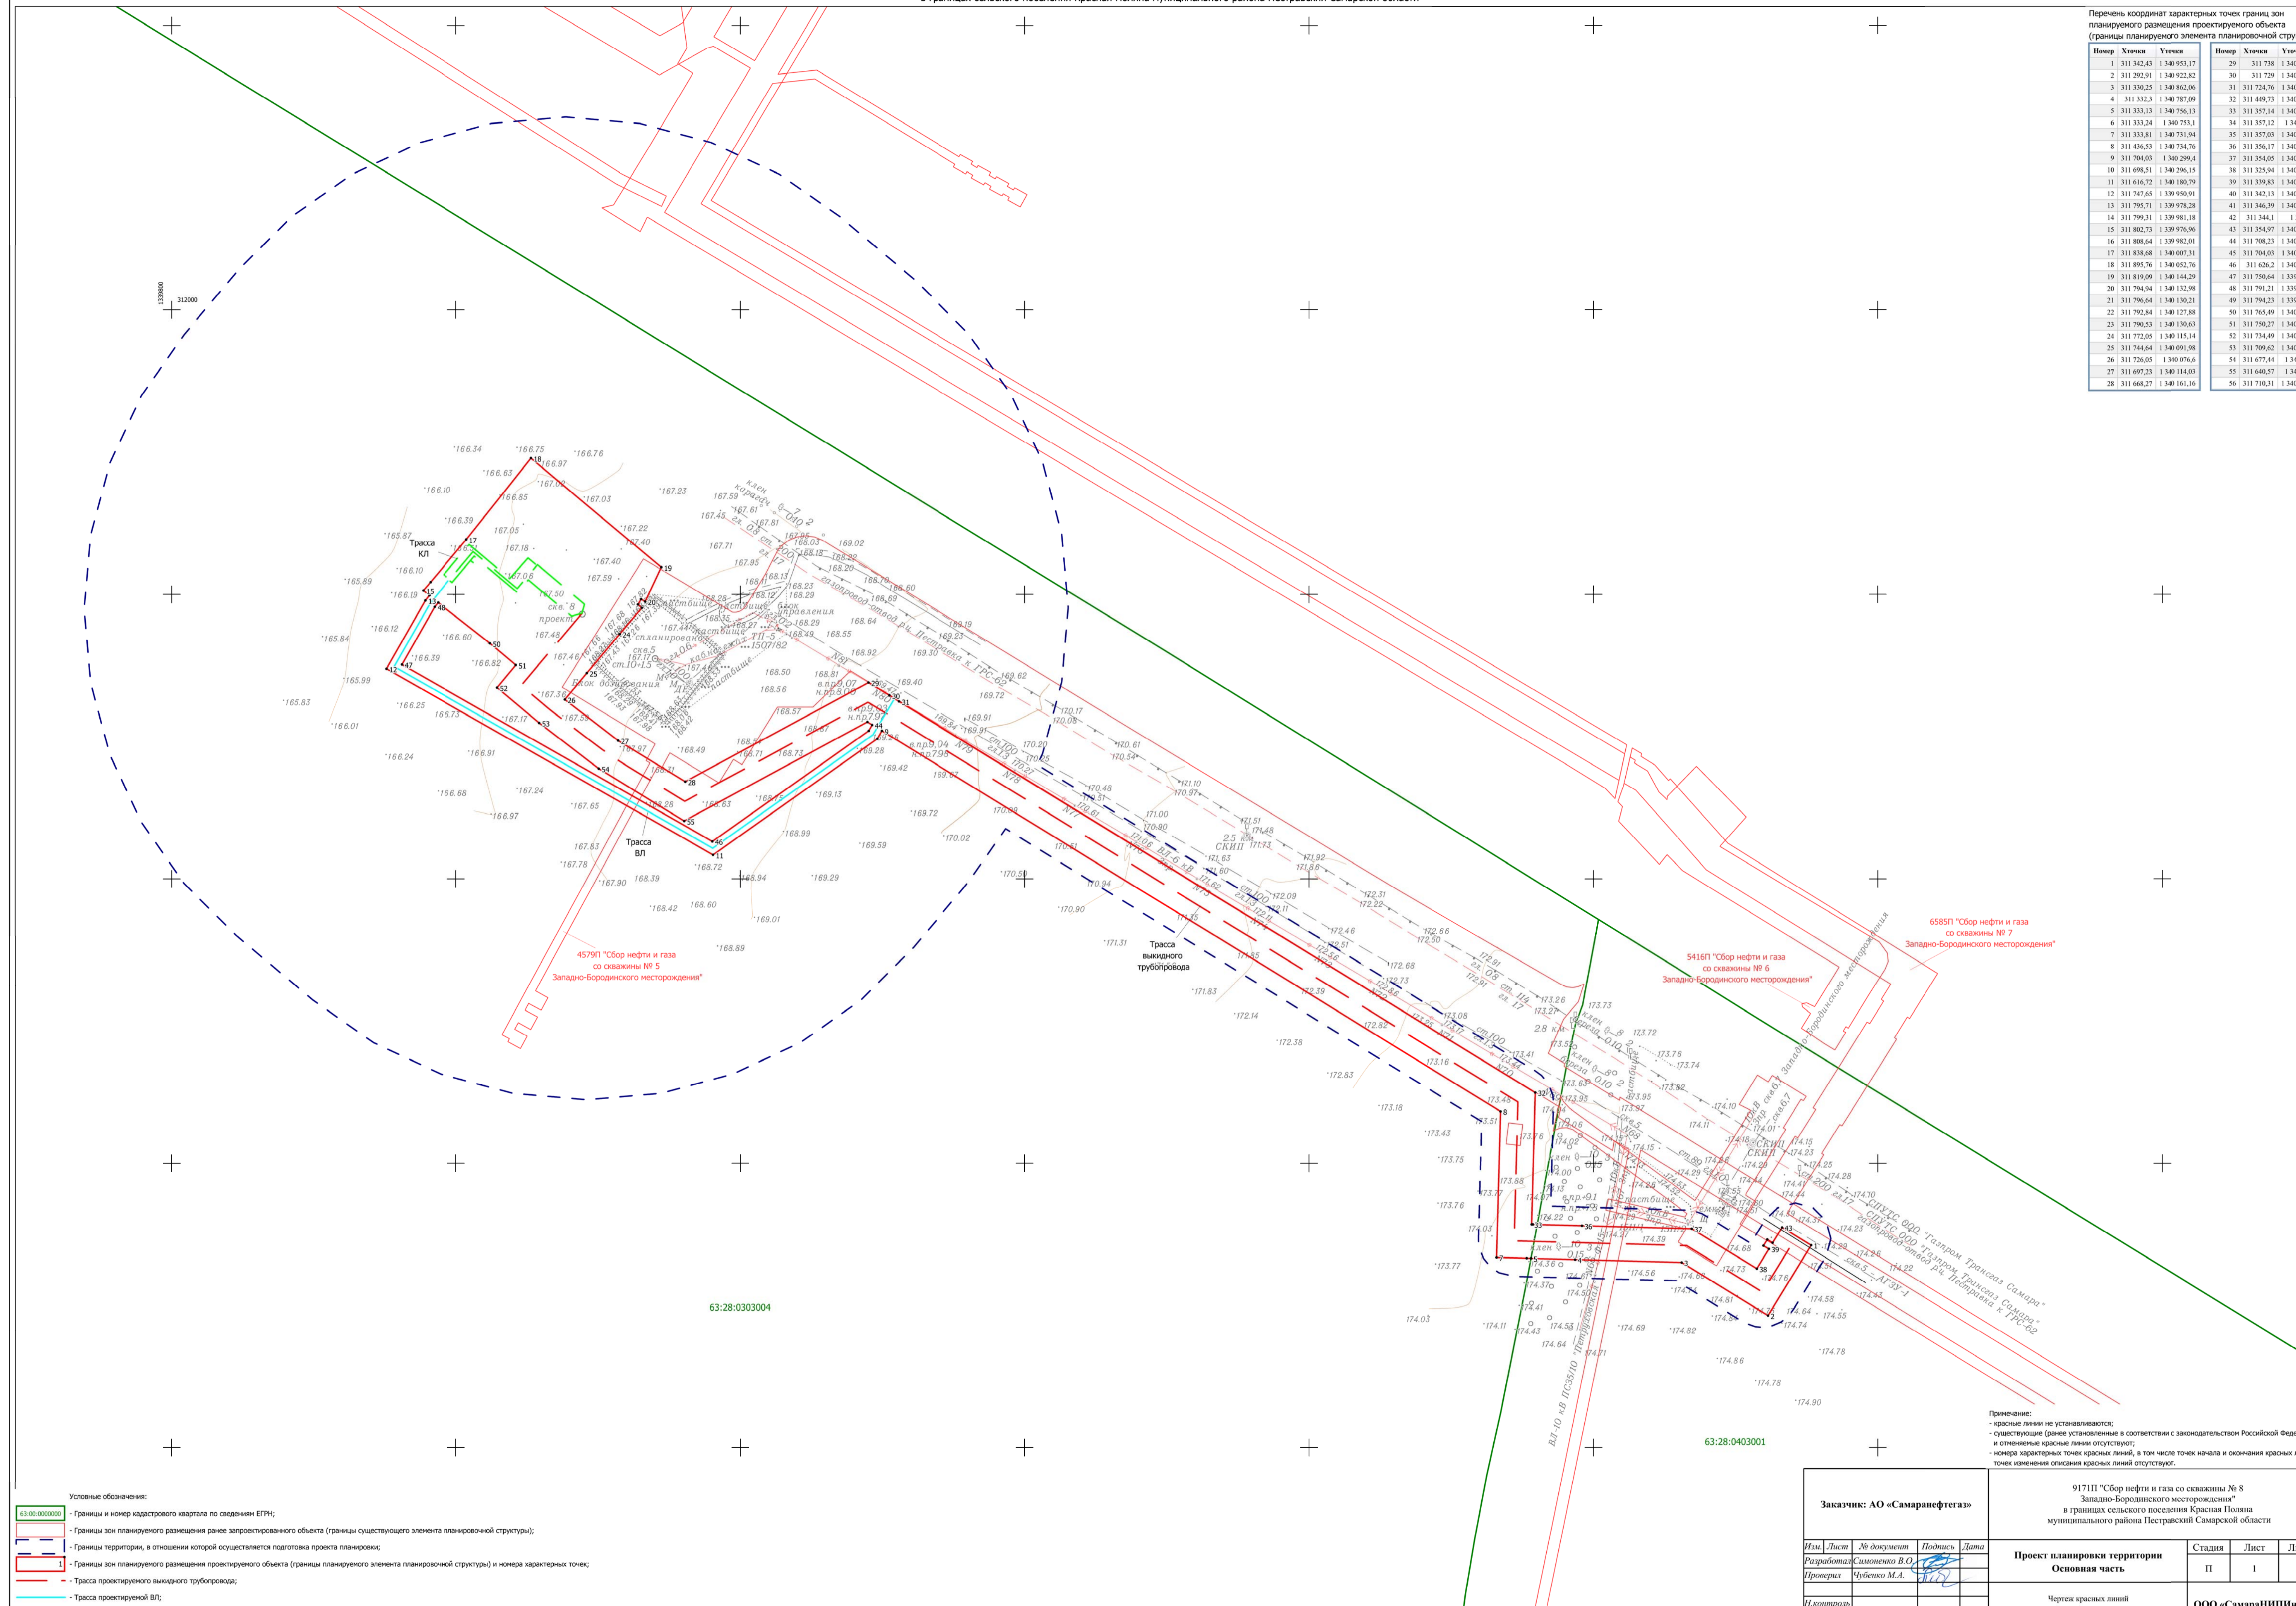

- Условные обозначения:
- 63:00:0000000 - Границы и номер кадастрового квартала по сведениям ЕГРН;
 - Границы зон планируемого размещения ранее запроектированного объекта (границы существующего элемента планировочной структуры);
 - Границы территории, в отношении которой осуществляется подготовка проекта планировки;
 - Границы зон планируемого размещения проектируемого объекта (границы планируемого элемента планировочной структуры) и номера характерных точек;
 - Трасса проектируемого выкидного трубопровода;
 - Трасса проектируемой ВЛ;
 - Трасса проектируемой КЛ.

Примечание:
- красные линии не устанавливаются;
- существующие (ранее установленные в соответствии с законодательством Российской Федерации), и отменяемые красные линии отсутствуют;
- номера характерных точек красных линий, в том числе точек начала и окончания красных линий, точек изменения описания красных линий отсутствуют.

Заказчик: АО «Самаранефтегаз»				9171П "Сбор нефти и газа со скважины № 8 Западно-Бординского месторождения" в границах сельского поселения Красная Поляна муниципального района Пестравский Самарской области					
Изм.	Лист	№ документа	Подпись	Дата	Проект планировки территории Основная часть	Стадия	Лист	Листов	
			Симонович В.О.						П
Проверил: Чубенко М.А.				Чертеж красных линий Масштаб 1:2000			ООО «СамараНИПИнефть»		
И контроль:									